



N A V E



FICHA TECNICA NAVE

V-2025

Información Técnica general

La Sala Negra tiene 13 mts de ancho por 13 mts de profundidad y 8.10 metros de alto con la grada extendida. Considerando espacio utilizable 12 mts de ancho por 13 de profundidad, con una altura máxima de 8 metros a la parrilla de iluminación. Las murallas son de revestimiento y madera por lo cual no se puede clavar ni perforar. El piso es un radier de losa de color negro, con la opción de piso de danza desmontable. Cuenta con ingreso de carga de 2,4 mts de ancho por 3,15 mts de alto.

Sobre el sistema de parrilla, la sala cuenta con 7 cuerpos de truss motorizados para iluminación que soportan una carga de 850 kg.

La iluminación del patio de butacas, debe ser considerada dentro del diseño y con los recursos técnicos de la ficha.

La sala cuenta con un PA de audio, el cual está colgado de forma fija, Dirigida de forma frontal a la gradería.

Está prohibido desmontarlo de su posición. Se cuenta con sistema radio para comunicación entre el escenario, caseta técnica y entrada sala.

Ficha de Iluminación Sala Negra				
Consola Iluminación y Dimmer				
Cant	Equipo	Marca	Modelo	Observación
1	Consola	ETC	Ion 2000	
1	Rack	ETC	Sensor +	96 Canales Dimmer 3 Kw
Equipos de Iluminación				
14	Elipsoidal	ETC	Source Four Zoom 25°/50°	Lamp HPL 750w
8	Elipsoidal	ETC	Source Four Zoom 15°/30°	Lamp HPL 750w
15	Fresnel	ETC	Source Four	Lamp HPL 750w
30	ParNel	ETC	Source Four ParNel	Lamp HPL 750w
14	Par Led	ETC	Color Source Par	
12	Proyector Led	ETC	Serie 2 Lustr Light Engine	
12	Lentes	ETC	S4 Zoom 15°/30°	Lente Ensamblable para Proyector Led
12	Lentes	ETC	Led CYC lens Ciclorama	Lente Ensamblable para Proyector Led
4	Cabezas Móviles	VLTG	Móvil Spot	120W

2	Octobeam	TECSHOW	Cross	barra LED con movimiento 8 Led blancos
Sistema de Parrilla				
7	Truss	TAF	HT34-300/150	Cada truss 13.5 Metros colgados
6	Truss	TAF	HT34-150	Torres de Iluminación con base
8	Truss	TAF	HT34/300	Truss de 3 metros
Fondo y Telas				
Cant	Equipo	Marca	Modelo	Observación
2	Telón Fondo		Oscurante Ignífugo	8 x 8 metros
8	Patas		Oscurante Ignífugo	2,5 x 8 metros
6	Patas		Oscurante Ignífugo	4 x 8 metros
1	Ciclorama	Rosco	Blanco Retro 220	10 x 8 metros
Piso de Danza y Carpeta				
1	Piso de rebote		Madera con anclaje	Piso de rebote desmontable
1	Carpeta de Danza	Harlequin	Reversible negro/blanco	Cobertura Total
Ficha de Sonido Sala Negra				
Cant	Equipo	Marca	Modelo	Observación
1	Consola	Venue	SC 48	Consola digital 48 Canales
1	Consola	MIDAS	M32R	Consola digital 32 Canales
Sistema PA y Monitores				
2	Altavoces	Funktion One	Resolution 4E-NP	Sistema Colgado
4	Sub Bajos	Funktion One	F118	Sistema Colgado
2	Amplificadores	Funktion One	F60Q	4 canales 1500 W x canal
1	Amplificador	MC2 audio	E-100	4 canales 2800 W x canal
1	Procesador	Funktion One	X40a	(4 in 8 out) con Audiocore Networking
2	Monitores	Funktion One	PSM 12	
4	Altavoces	JBL	Eon 615	Cajas Activas 1000W
Microfonía				
Cant	Equipo	Marca	Modelo	Observación
2	Micrófonos	Shure	Beta 58A	Micrófono Vocal
2	Micrófonos	Shure	SM 57	Micrófono Multipropósito
4	Micrófonos	AKG	C1000	Micrófono Condensador
1	Micrófonos	Shure	MX418DC	Micrófono Cuello de Ganso
3	Micrófonos	Shure	BLX24SM58	Micrófono Inalámbrico
1	Micrófono	Mipro	ACT311/ACT32H	Micrófono Inalámbrico
3	Micrófonos	Shure	BLX14/P31	Micrófonos de cintillo
4	Micrófonos	Audio Técnica	PRO44	Micrófono de mesa
1	Micrófonos	Shure	PGADRUMKIT5	KIT de batería
1	Atril	ProDB	BM10	Atril de Micrófono
2	Atriles	Proel	Dst 110	Atril Sobremesa
10	Atriles	K&M	25400	Atriles de Micrófonos
20	Líneas	Genérico	XLR	Líneas de micrófonos

Ficha de Sonido Sala Blanca

Cant	Equipo	Marca	Modelo	Observación
1	Consola	Allen & Heath	Zed 10	Consola de 4 Canales
2	Sub Bajos	Funktion One	F210	Auto amplificado y procesador
4	Altavoces	Funktion One	F81	Instalados en las 4 equinas de la sala

Ficha de Sonido Sala 1 y Sala 2

Cant	Equipo	Marca	Modelo	Observación
1	Amplificador	Onkyo	TX-SR333	Entrada Mini plug , Usb, Bluetooth
4	Altavoces	Polkaudio	Atrium-6	Instalados en Sala


Ficha de Sonido Azotea

Cant	Equipo	Marca	Modelo	Observación
1	Consola	Allen & Heath	Zed 10	Consola de 4 Canales
1	Amplificador	MC2	T1000	Auto amplificado y procesador
4	Altavoces	Funktion One	F101	
4	Atriles	K&M		Atriles para parlantes

Video

Cant	Equipo	Marca	Modelo	Observación
2	Proyectores	Epson	Powerlite S27	Proyectores de 2700 lúmenes
1	Proyector	Panasonic	PT-DW750ES	Proyector de 7000 lúmenes
1	Proyector	Epson	EB-PU1007W	Proyector tiro corto ,Laser de 7000 lúmenes
1	Cable VGA	Genérico		5 Metros
3	Cable HDMI	Genérico		20 Metros

Rider
Planta Sala Negra

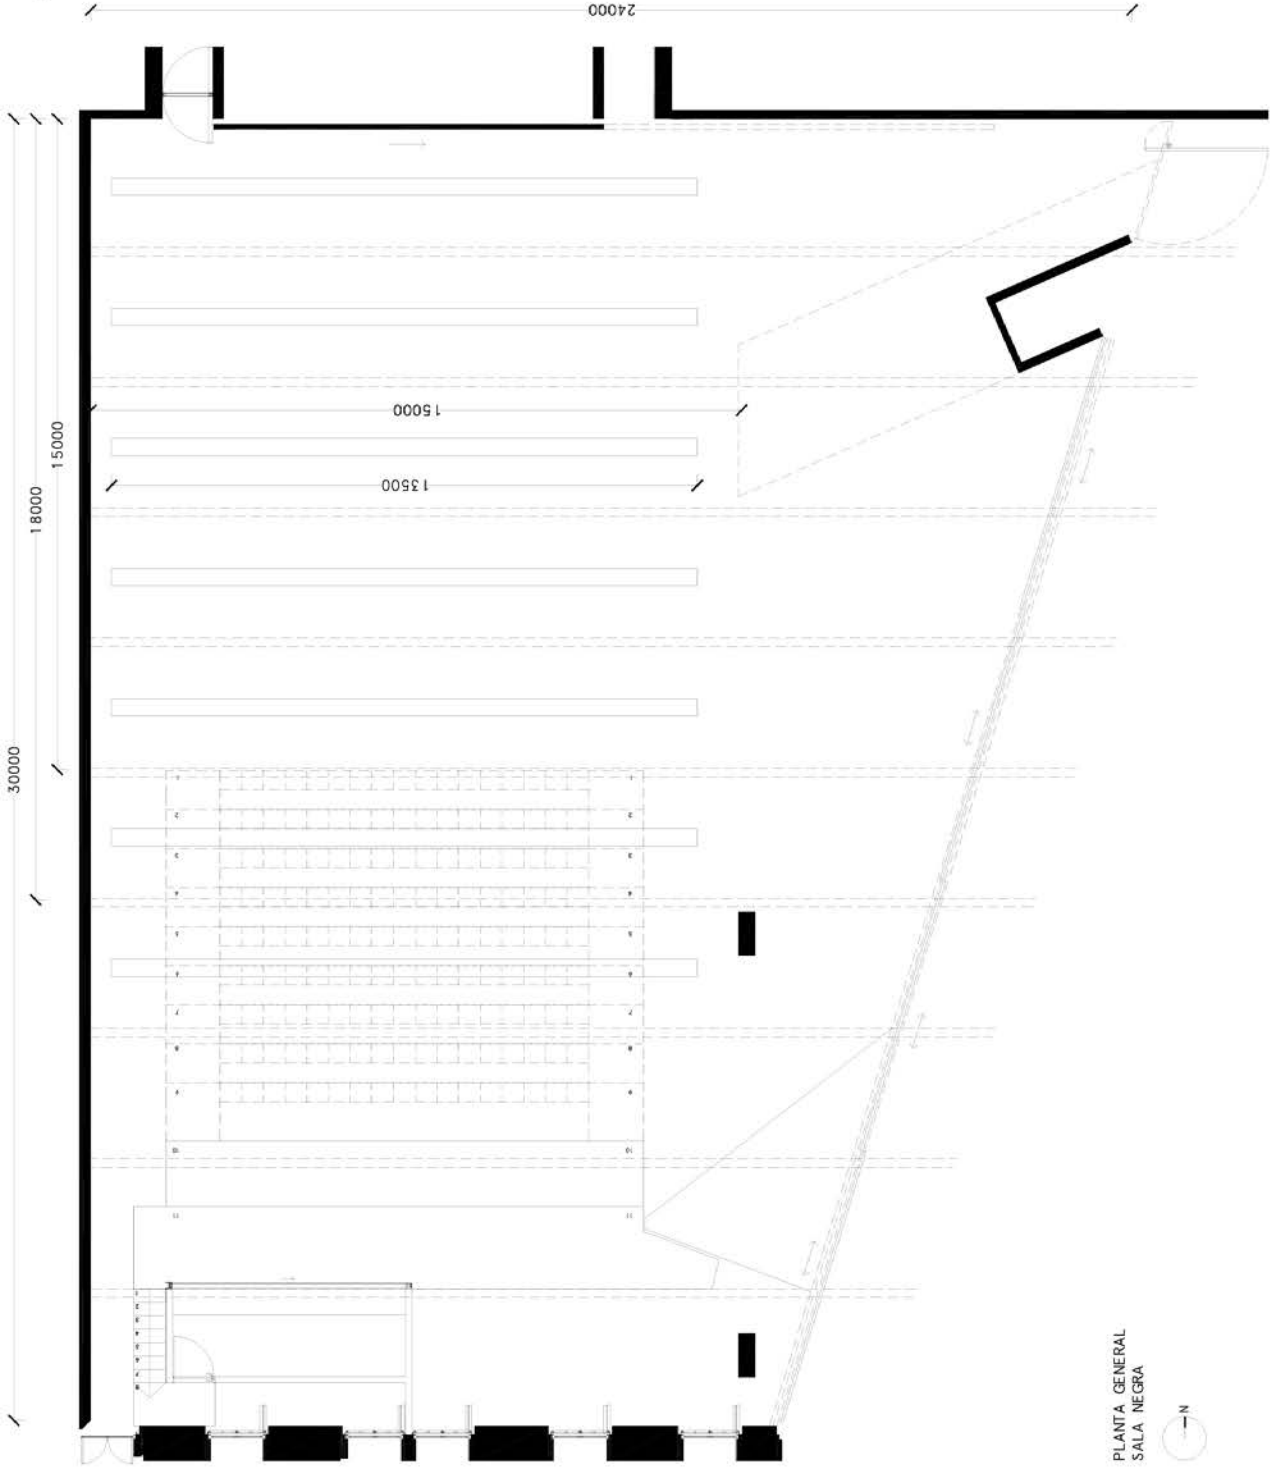


PLANTA GENERAL
SALA NEGRA





Rider
Corte Sala Negra / Sala Blanca

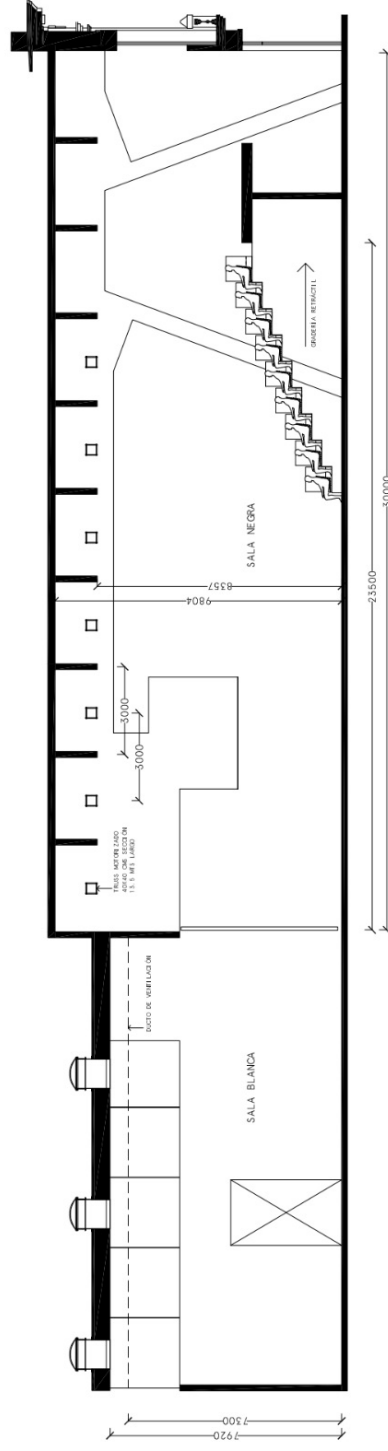

CORTE GENERAL
SALA NEGRA / SALA BLANCA
ESCALA 1:50